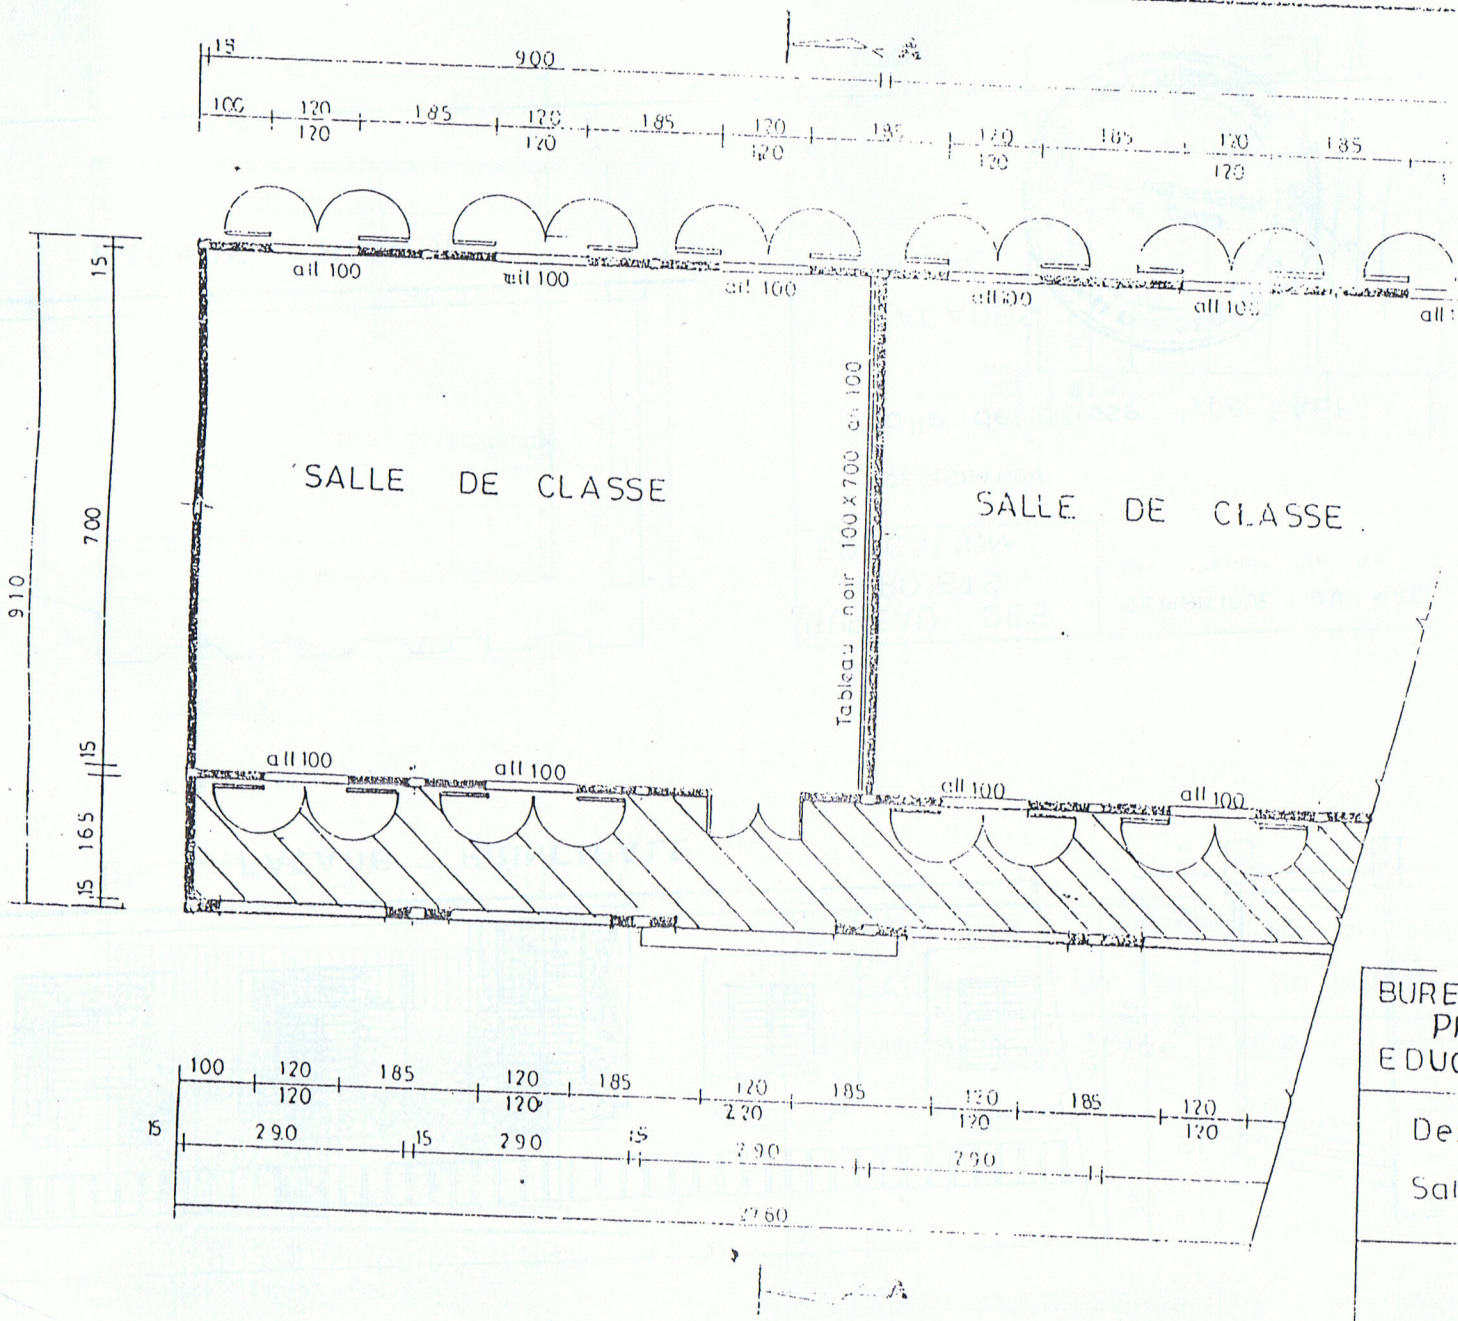

VUE EN PLAN

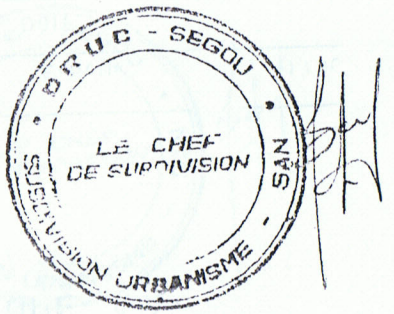

BUREAU DES PROJETS EDUCATION	REPUBLIQUE DU MAL UN Peuple Un But

Designation

Salle de classe type FAEF

PLAN

Echelle : 100	Date :
Architecte	
Ingenieur	
Dessinateur	KONARE
Date Modification	